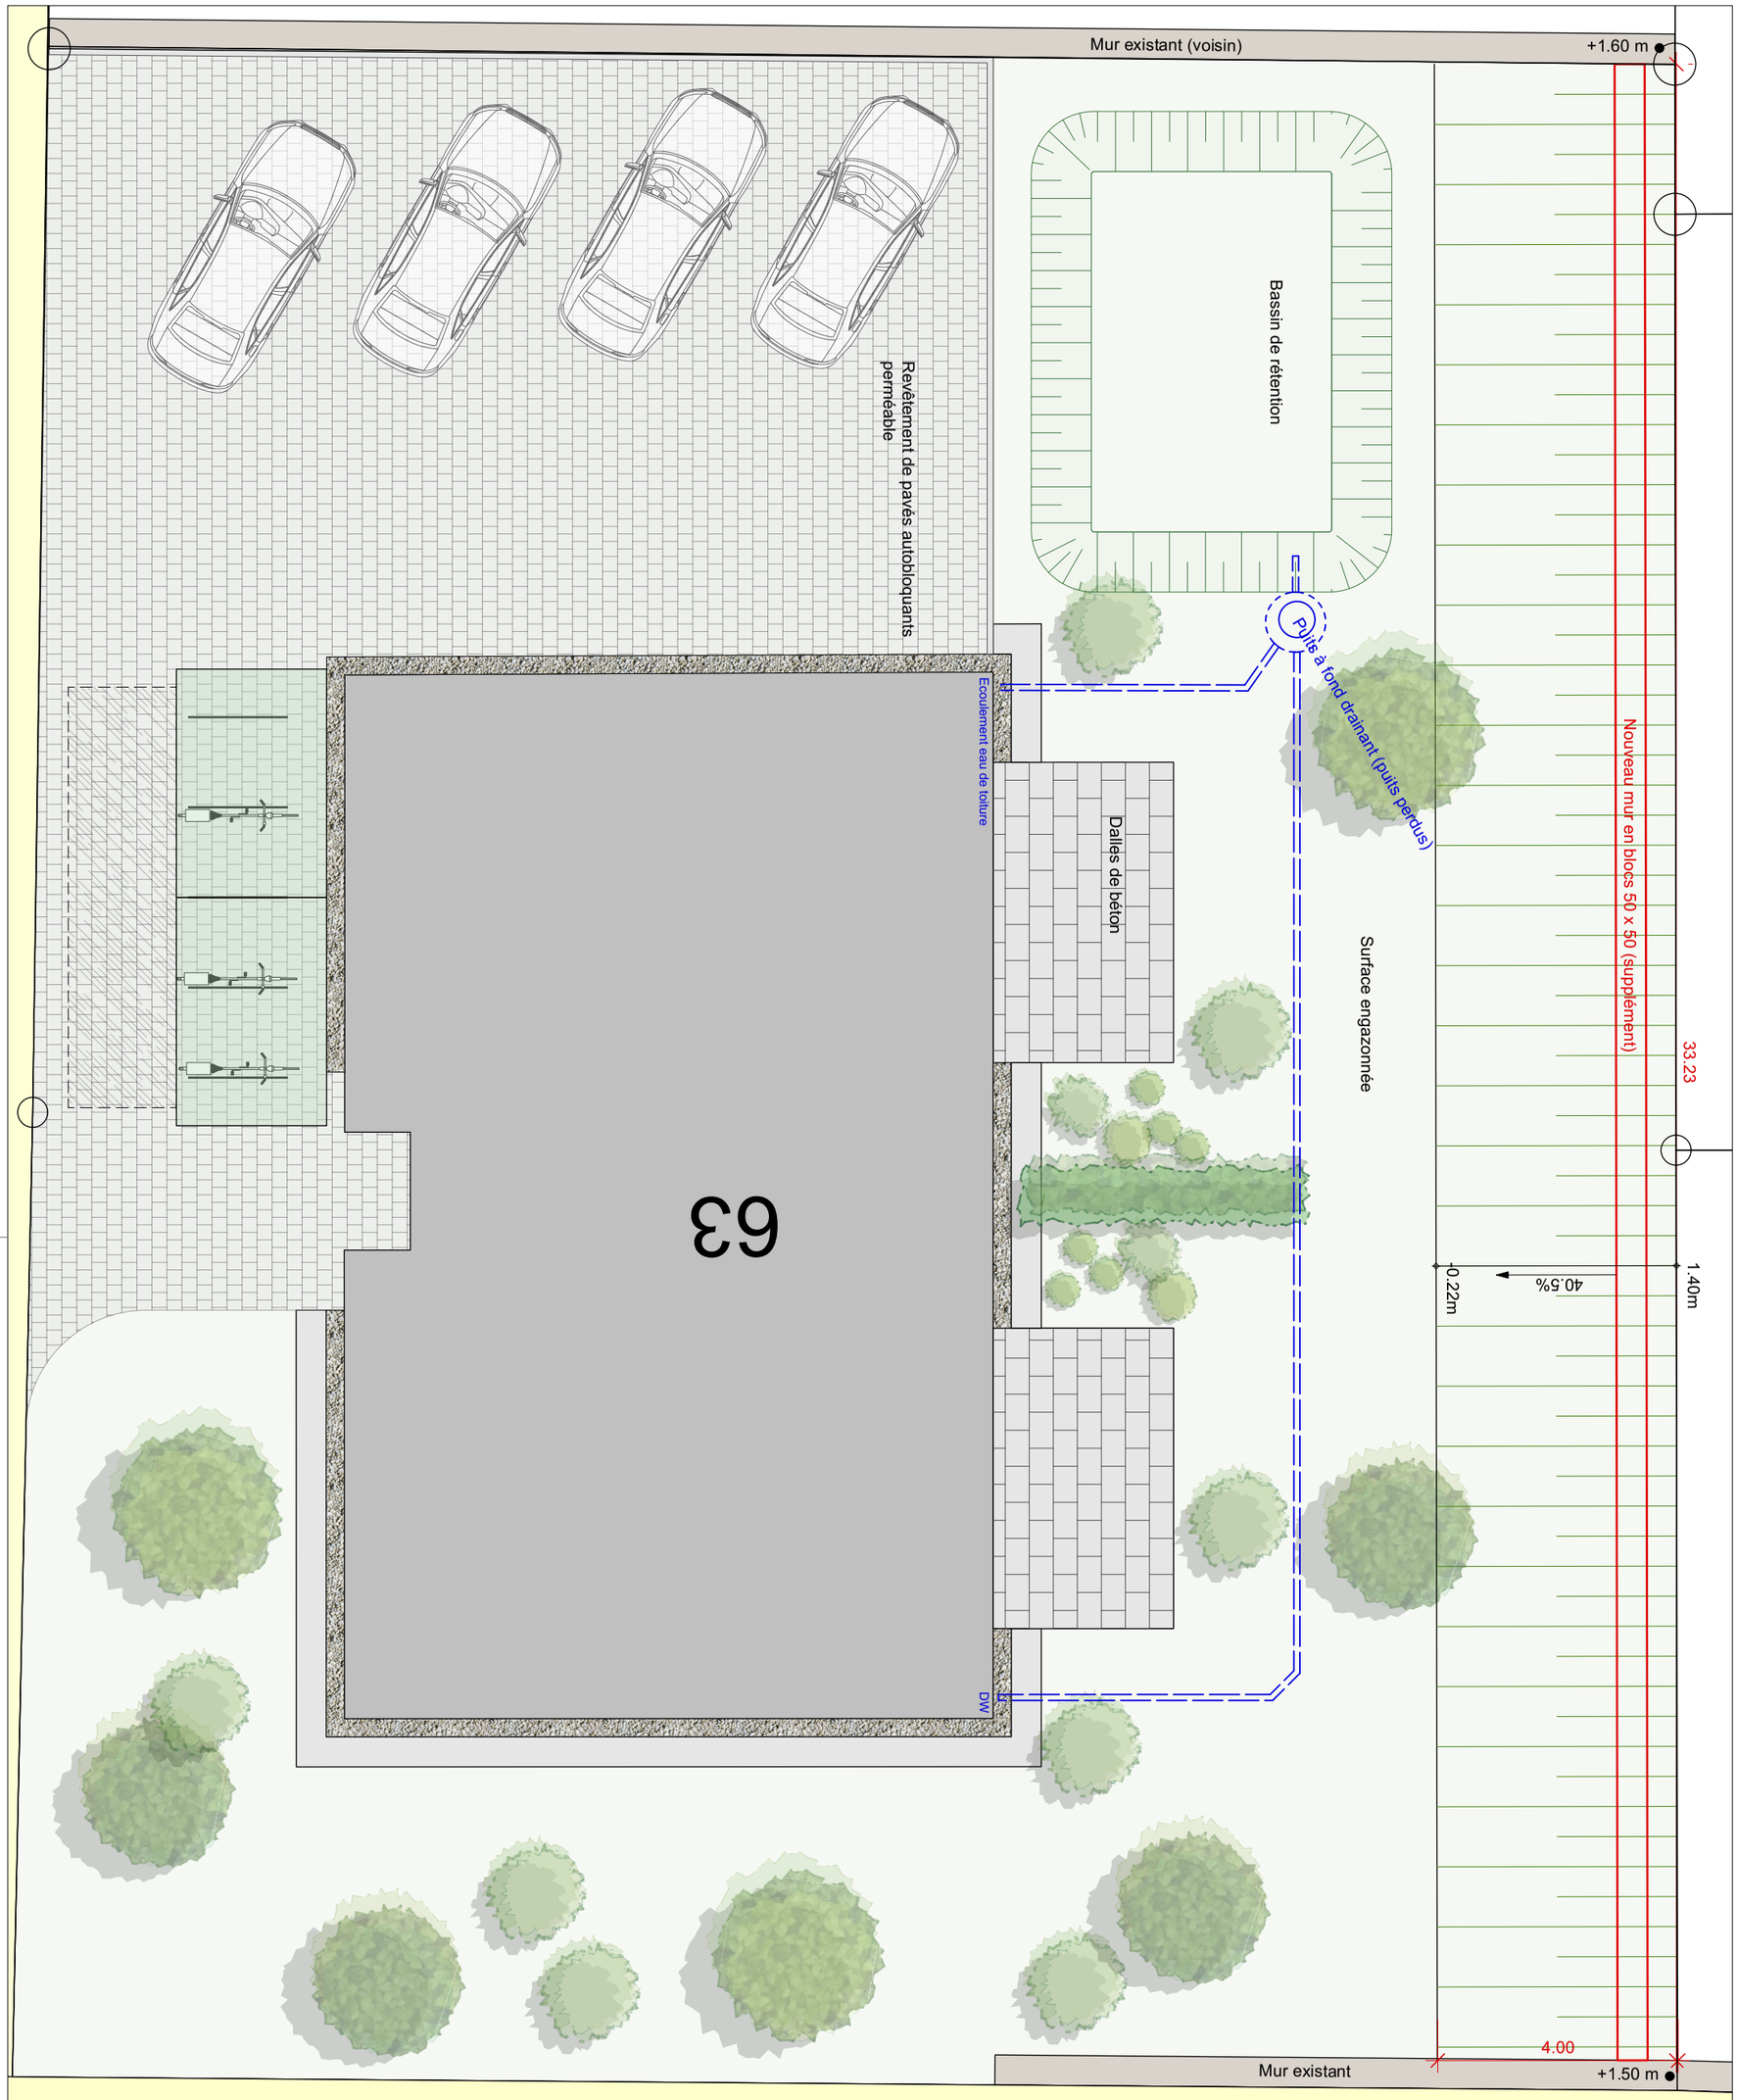


DUNKELGRÜN AG

No: 212005 Gr001

Projet: Construction maison individuelle Route de Flüeler, 6460 Altdorf

Maître d'ouvrage: WBG Brunag, Altdorf

Extérieurs

Plan de projet

Orientation

+/-0.00 =
Niveau sol fini RDC

N

Format: A3

Éch: 1:100

Dat.: 13.12.2021

Sign: FD