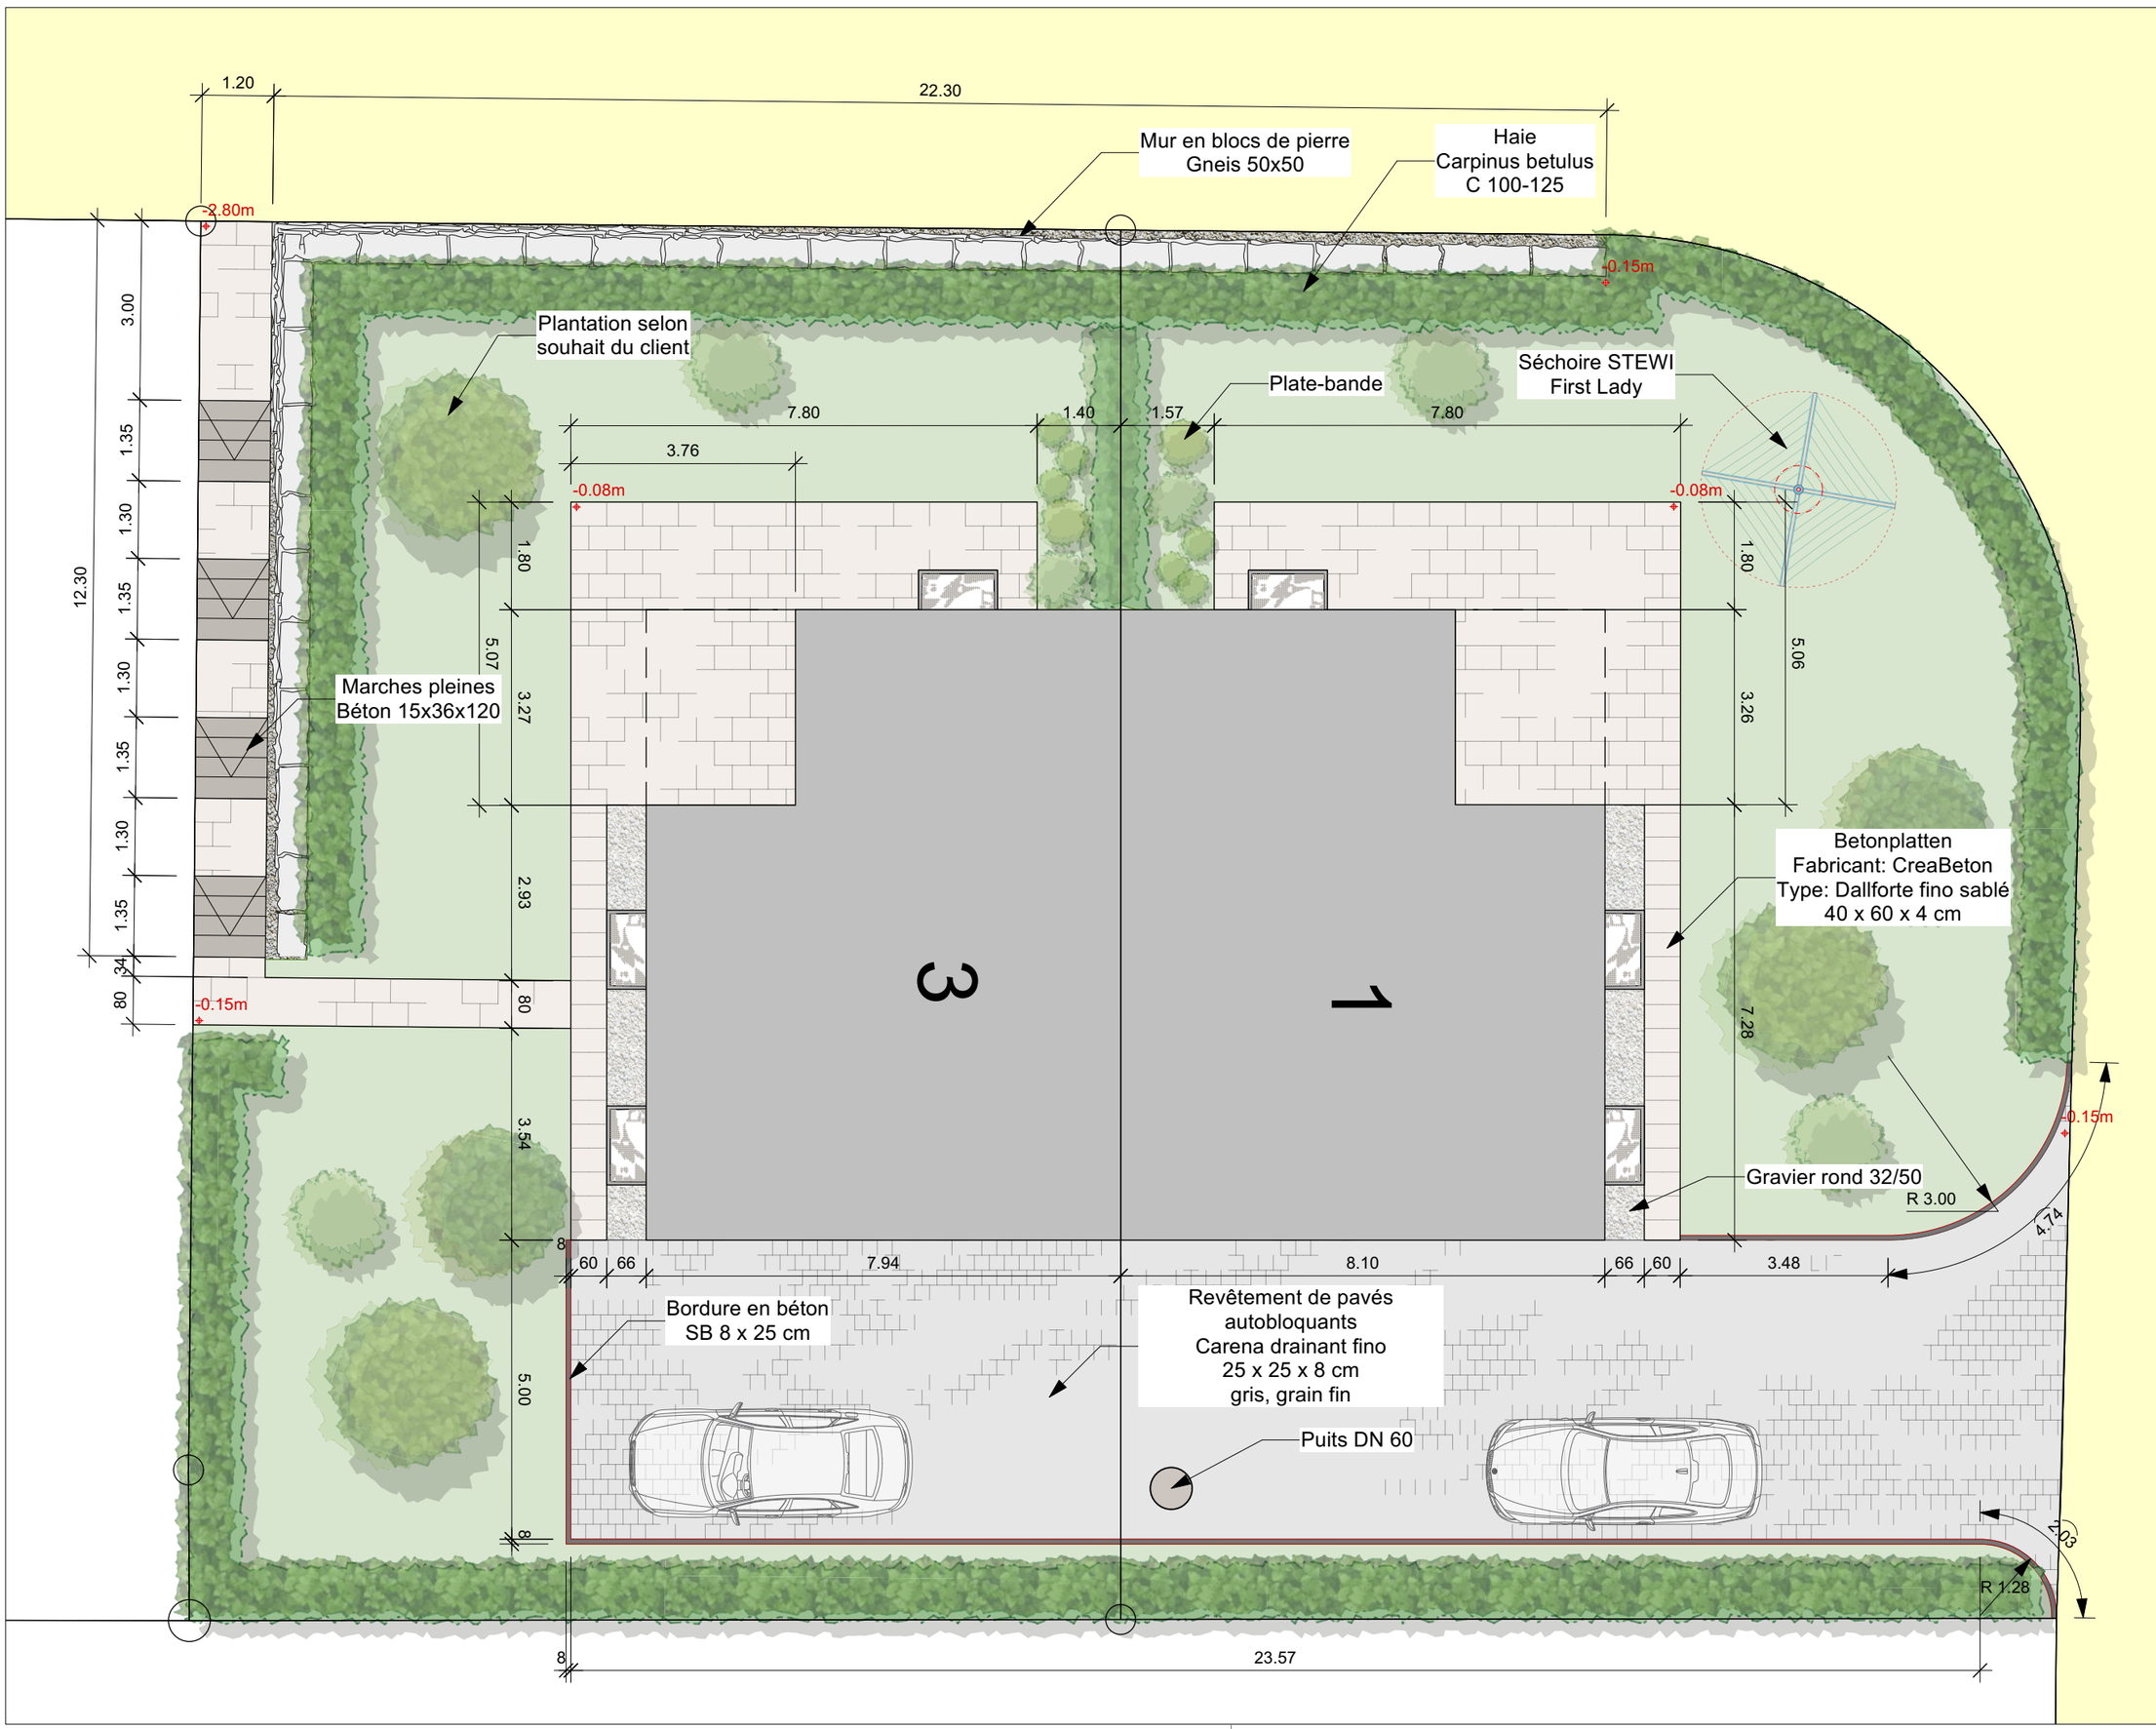


Format: A3
Éch.: 1:100
Dat.: 20.08.2021
Sign: AH

Orientation:
+/-0.00 =
Niveau sol fini RDC

N

No: 211026 Gr003
Projet: Maison jumelée Tannenweg, 6462 Seedorf
Maître d'ouvrage Immo-Perfekt AG, Schmiedgasse 5, 8000 Zürich

Réaménagement des extérieurs

Exécution



DUNKELGRÜN AG