

PLANS DES FAÇADES DU BÂTIMENT 1:100

NO CAND. _____

Façade nord, 1:100

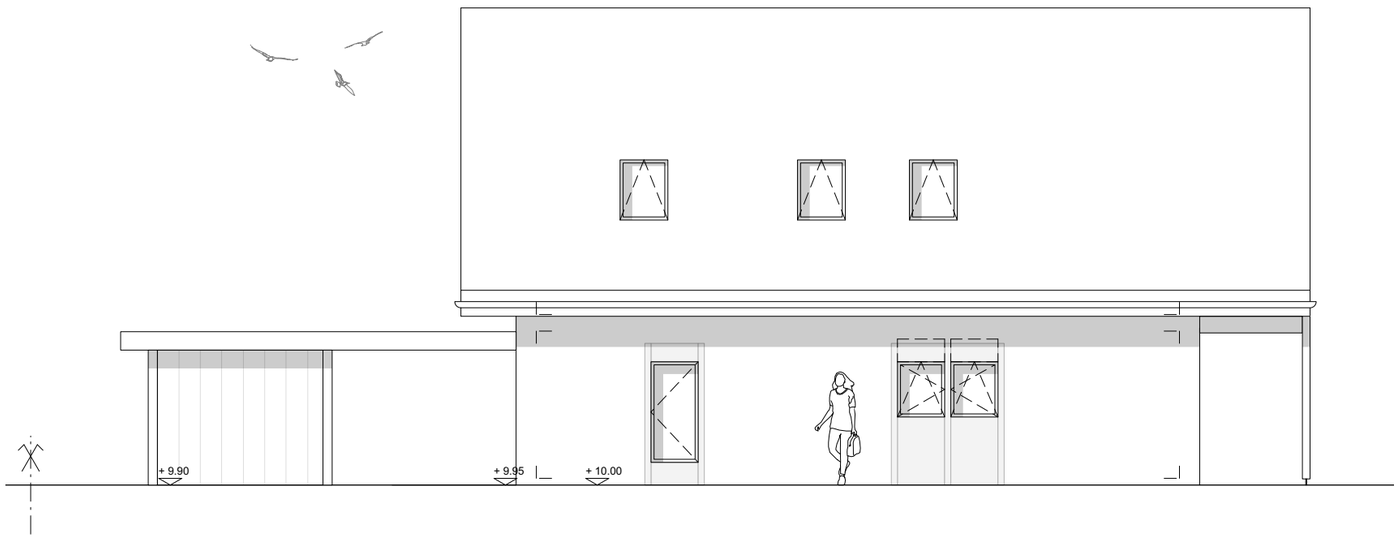

Façade est, 1:100

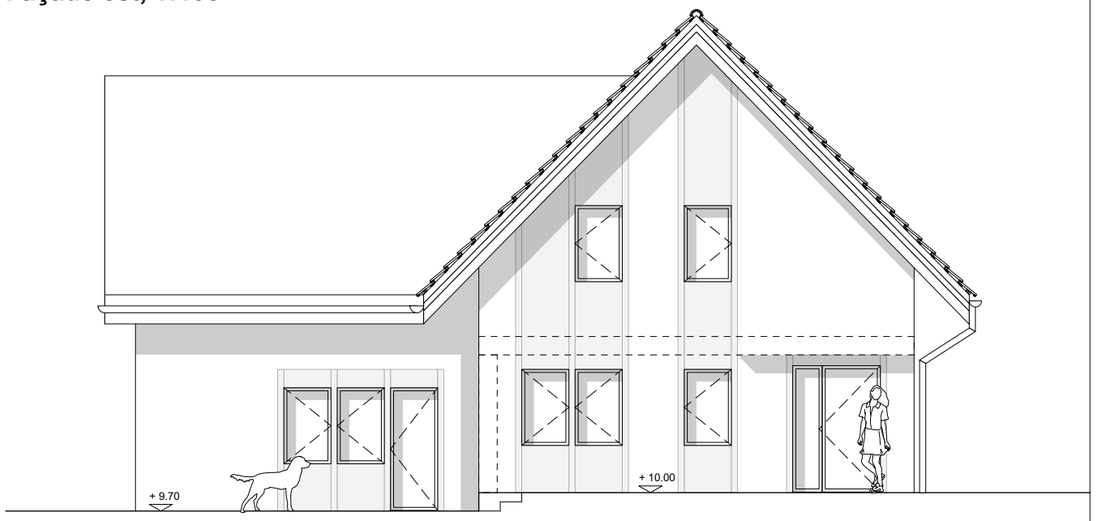

Façade ouest, 1:100



Façade sud, 1:100

